


Plan Local d'Urbanisme de Saint-Vallier

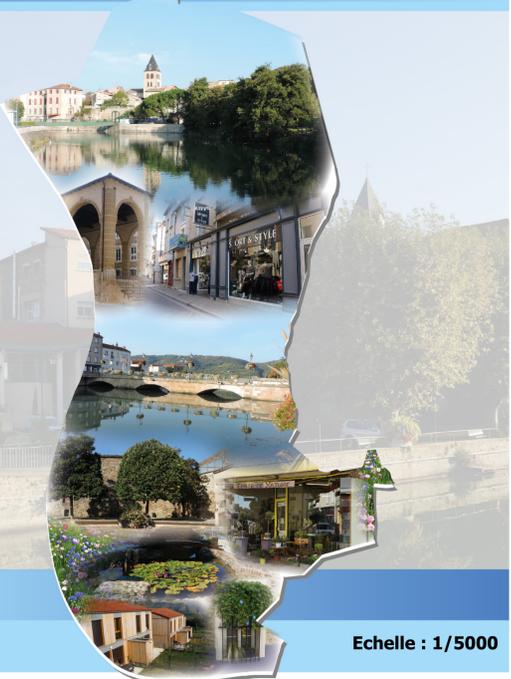

Plan 2/3

Arrêt

Echelle : 1/5000



Les destinations et sous-destinations

- : Secteurs de mixité fonctionnelle centrales ou de quartier
- : Zones d'activités commerciales ne permettant pas de petites unités commerciales réservées aux espaces centraux
- : Secteurs dédiés aux activités économiques de production
- 3.1 : Secteurs dédiés aux activités économiques de production en lien avec la concession CNR
- : Secteurs dédiés aux grands équipements
- 4.1 : Secteur dédié au centre hospitalier
- : Secteurs dédiés aux secteurs résidentiels
- 5.1 : Secteur dédié à la ZAC de l'Ollanet
- 5.2 : Secteur correspondant aux espaces de limitation des implantations dans la ZAC de l'Ollanet
- : Secteurs d'accueil et d'hébergements touristiques et aux activités de loisirs

