


Plan Local d'Urbanisme de Saint-Vallier

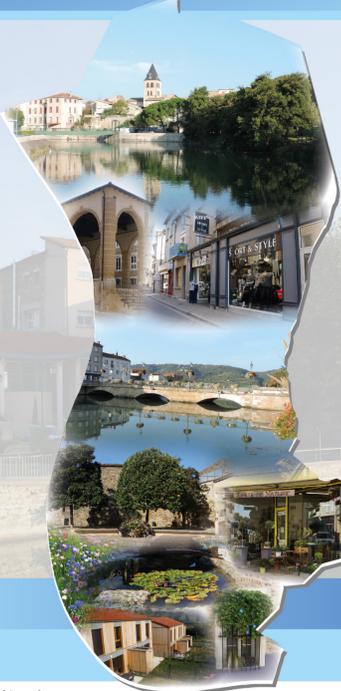

Plan 3/3

Arrêt

Echelle : 1/5000



Volumétries, implantations et traitement paysager et environnemental

-  : Secteurs de prescriptions spécifiques dans le respect des formes urbaines historiques dominantes
-  : Secteurs de prescriptions spécifiques à la première couronne de densification
-  : Secteurs de prescriptions spécifiques aux secteurs à dominante pavillonnaire
-  : Espaces de limitation des implantations dans la ZAC de l'Ollanet
-  : Secteurs de prescriptions spécifiques au quartier Liora
-  : Secteurs de prescriptions spécifiques aux secteurs d'équipements
-  : Secteurs de prescriptions spécifiques aux secteurs à dominante d'activités économique

