


Plan Local d'Urbanisme de Saint-Vallier

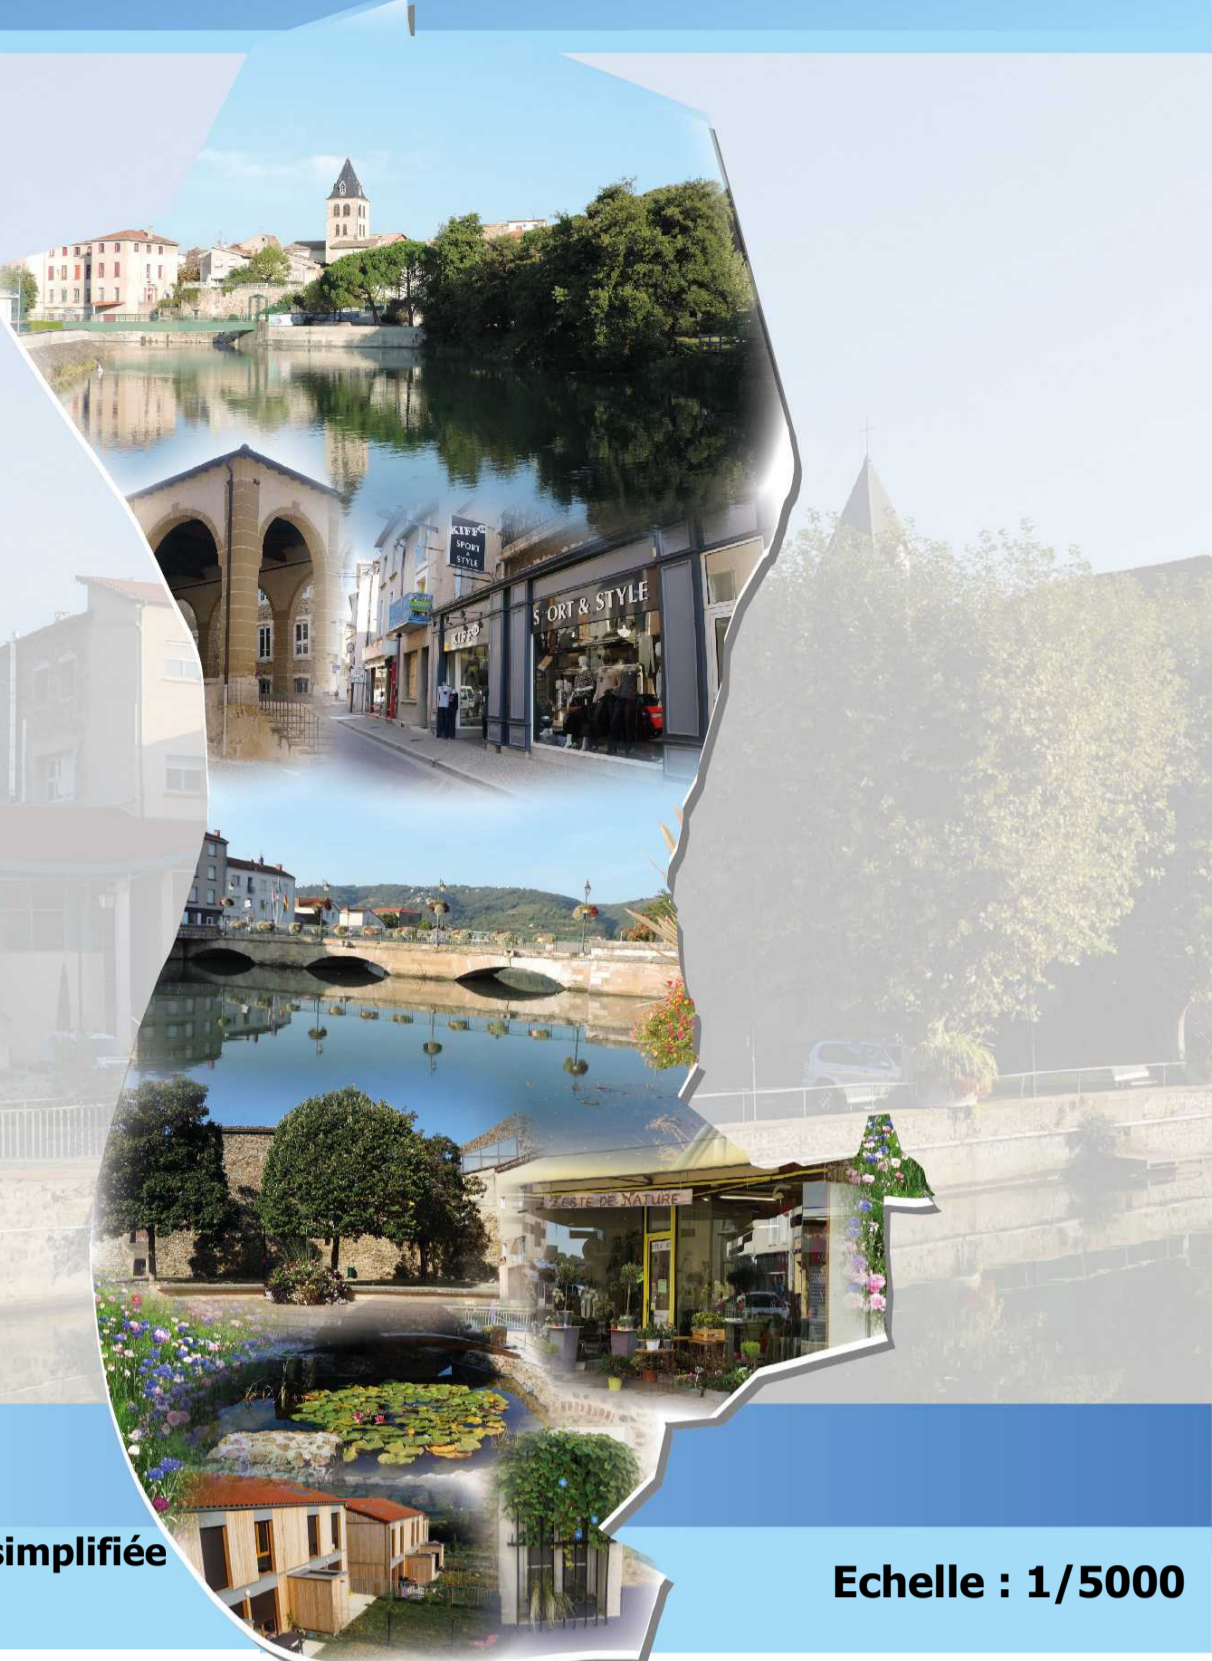

Plan 3/3

Modification simplifiée
n°1
Approbation

Echelle : 1/5000

Volumétries, implantations et traitement paysager et environnemental

- Secteurs de prescriptions spécifiques dans le respect des formes urbaines historiques dominantes
- Secteurs de prescriptions spécifiques à la première couronne de densification
- Secteurs de prescriptions spécifiques à la friche Chatain
- Secteurs de prescriptions spécifiques aux secteurs à dominante pavillonnaire
- Espaces de limitation des implantations dans la ZAC de l'Ollanet
- Secteurs de prescriptions spécifiques au quartier Liora
- Secteurs de prescriptions spécifiques aux secteurs d'équipements
- Secteurs de prescriptions spécifiques aux secteurs à dominante d'activités économique

Autres éléments

- Repérage des Orientations d'Aménagement et de Programmation

