


# Plan Local d'Urbanisme de Saint-Vallier

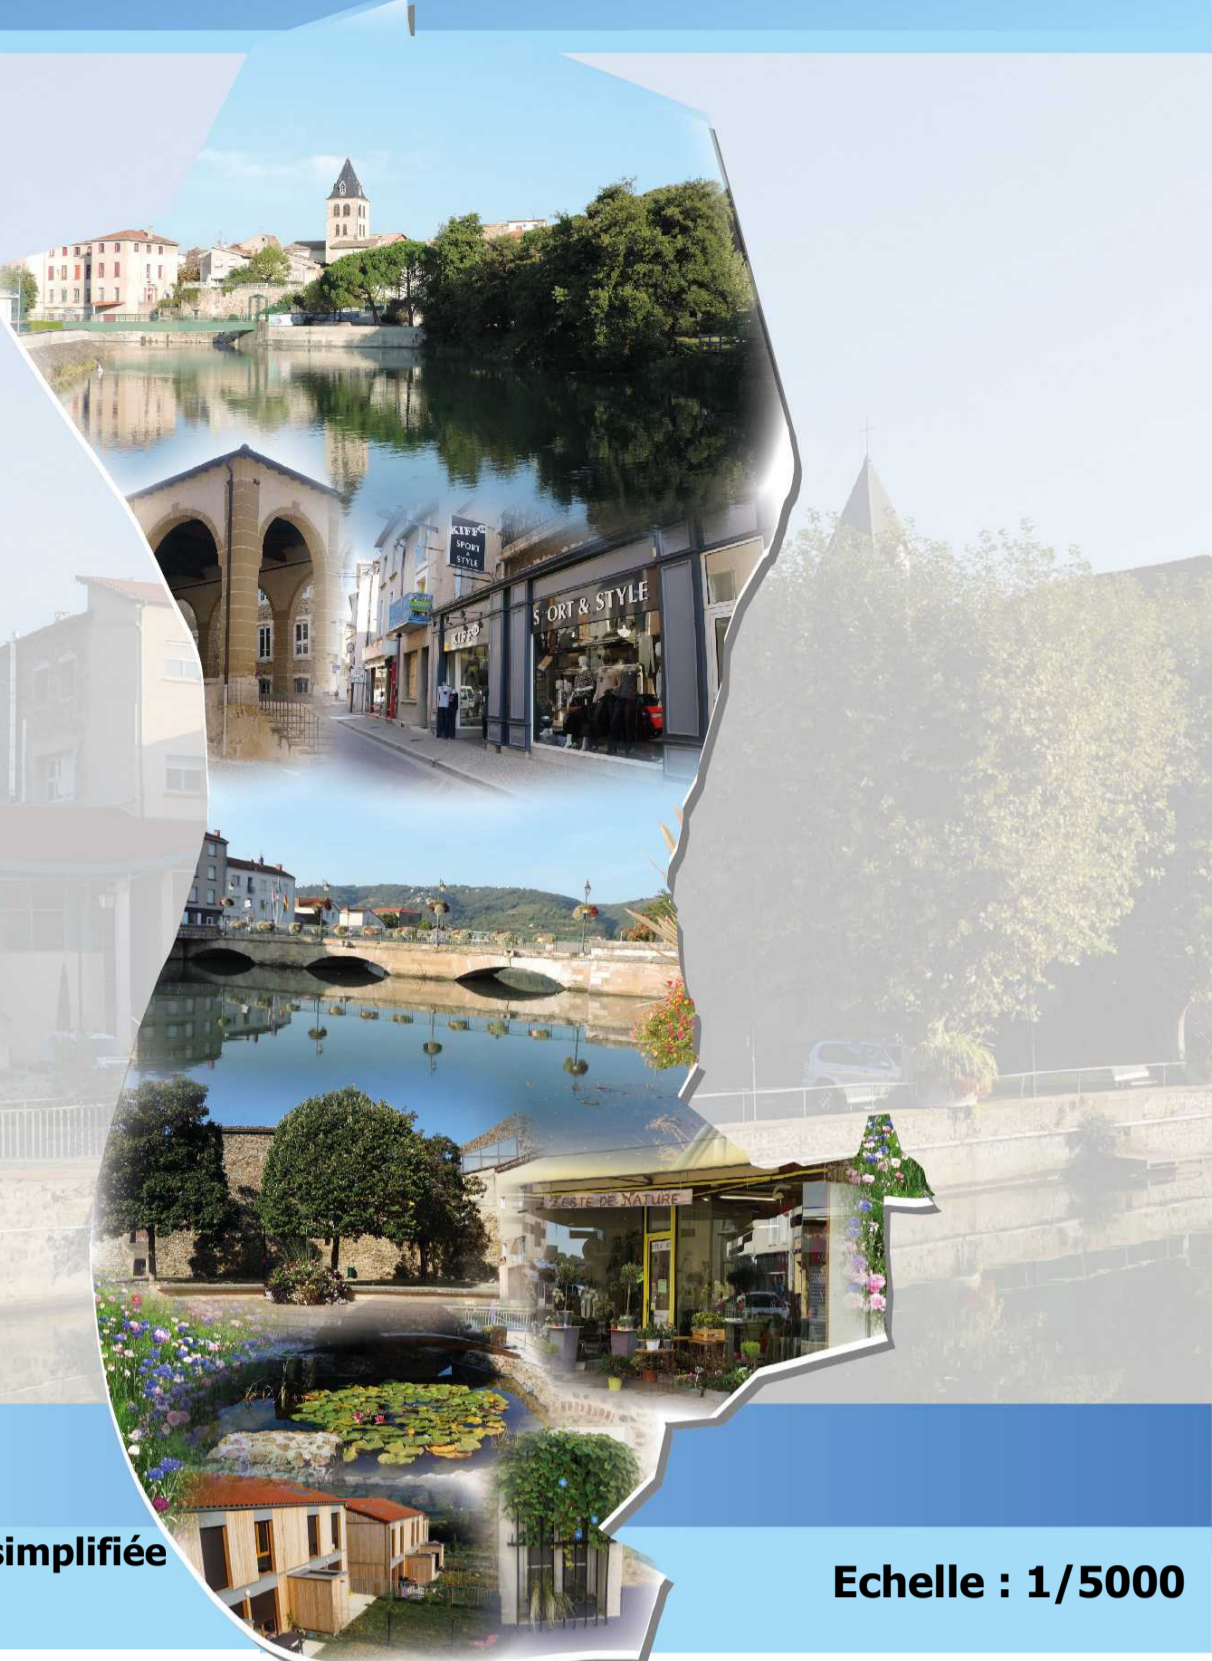

Plan 2/3

Modification simplifiée  
n°1  
Approbation

Echelle : 1/5000

## Les destinations et sous-destinations

- Secteurs de mixité fonctionnelle centrales ou de quartier
- Secteurs de mixité fonctionnelle non commerciale
- Zones d'activités commerciales ne permettant pas de petites unités commerciales réservées aux espaces centraux
- Secteurs dédiés aux activités économiques de production
- Secteurs dédiés aux activités économiques de production en lien avec la concession CNR
- Secteurs dédiés aux grands équipements
- Secteur dédié au centre hospitalier
- Secteurs dédiés aux secteurs résidentiels
- Secteur dédié à la ZAC de l'Ollanet
- Secteur correspondant aux espaces de limitation des implantations dans la ZAC de l'Ollanet
- Secteur dédié à la reconversion de l'ancien site de l'hôpital
- Secteurs d'accueil et d'hébergements touristiques et aux activités de loisirs
- Secteur de renouvellement urbain de la friche Chatain

## Autres éléments

- Repérage des Orientations d'Aménagement et de Programmation

